

ΕΦΗΜΕΡΙΣ ΤΗΣ ΚΥΒΕΡΝΗΣΕΩΣ
ΤΗΣ ΕΛΛΗΝΙΚΗΣ ΔΗΜΟΚΡΑΤΙΑΣ

ΕΝ ΑΘΗΝΑΙΣ
ΤΗ 5 ΝΟΕΜΒΡΙΟΥ 1980

ΤΕΥΧΟΣ ΤΕΤΑΡΤΟΝ

ΑΡΙΘΜΟΣ ΦΥΛΛΟΥ
607

ΠΕΡΙΕΧΟΜΕΝΑ

ΑΠΑΛΛΟΤΡΙΩΣΕΙΣ

ΑΠΟΦΑΣΕΙΣ

ΠΟΛΕΟΔΟΜΙΑ

ΔΙΑΤΑΓΜΑΤΑ

ΔΙΟΡΘΩΣΕΙΣ ΣΦΑΛΜΑΤΩΝ

ΑΠΑΛΛΟΤΡΙΩΣΕΙΣ

ΑΠΟΦΑΣΕΙΣ

Ἀριθ. Δ/246930 (1)

Περὶ κηρύξεως ὡς ἀναδασωτέας ἐκτάσεως 0,080 στρεμμάτων στὴ θέση «Κρυπτὸς λιμὴν» τοῦ Δήμου Αἰγίνης τοῦ Διαμερίσματος Πειραιῶς.

Ο ΝΟΜΑΡΧΗΣ ΑΤΤΙΚΗΣ
ΔΙΑΜΕΡΙΣΜΑ ΠΕΙΡΑΙΩΣ

Ἔχοντας ὑπόψη:

1. Τὶς «περὶ διοικητικῆς ἀποκεντρώσεως διατάξεις».

2. Τὶς διατάξεις τοῦ Ν. 996/1979 «περὶ προστασίας τῶν δασῶν καὶ τῶν δασικῶν ἐν γένει ἐκτάσεων τῆς Χώρας» καὶ συγκεκριμένα: α) τοῦ ἄρθρου 41 παρ. 1, β) τοῦ ἄρθρου 38 παρ. 1

3. Τὴ διαταγὴ τοῦ Ὑπουργείου Γεωργίας: 160417/1180/8.7.1980 «ὁδηγίες γιὰ τὶς ἀναδασωτέες ἐκτάσεις».

4. Τὴ μὲ ἀριθμὸ 3939/25.9.1980 πρόταση τοῦ Δασαρχείου Πειραιῶς περὶ κηρύξεως ἀναδασωτέας, τῆς ἀναφερομένης στὸ θέμα ἐκτάσεως (ἰδιωτικὴ τῶν Ἀνδριανῆς Κ. Κλαυδιανοῦ καὶ Ἀσημίνας Λ. Λοΐζου σύμφωνα μὲ τὴν ἀριθ. 91401/883/19.4.1966 ἀναγνωριστικὴ ἀπόφαση τοῦ Ὑπ. Γεωργίας), ἀποφασίζουμε:

Κηρύσσουμε ἀναδασωτέα, μὲ σκοπὸ τὴ διατήρηση τοῦ χαρακτῆρος τῆς δασικῆς ἐκτάσεως, ὥστε ν' ἀποκλεισθεῖ ἡ διάθεση αὐτῆς γιὰ ἄλλο προορισμό, τὴν ἰδιωτικὴ δασικὴ ἔκταση τῶν Ἀνδριανῆς Κ. Κλαυδιανοῦ καὶ Ἀσημίνας Λ. Λοΐζου τῶν ὀγδόντα τετραγωνικῶν μέτρων (0,080 στρεμμάτων) ποὺ βρίσκεται στὴ θέση «Κρυπτὸς λιμὴν» τοῦ Δήμου Αἰγίνης καὶ προσδιορίζεται ἀπὸ τὰ στοιχεῖα: ΑΒΓΔΑ ὅπως φαίνεται στὸ συνημμένο τοπογραφικὸ διάγραμμα, τὸ ὁποῖο ἀποτελεῖ ἀναπόσπαστο μέρος τῆς ἀποφάσεώς μας αὐτῆς καὶ ἔχει ὅρια:

Ἀνατολικά: Μὲ δημόσιο δρόμο Αἴγινας—Σουβάλας.

Δυτικά: Μὲ λωρίδα δάσους 25 μ. καὶ πέρα θάλασσα.

Βόρεια: Μὲ ἰδίας μορφῆς δάσος.

Νότια: Μὲ ἰδίας μορφῆς δάσος.


Ἡ ἀποκατάσταση τῆς δασικῆς βλαστήσεως, στὴν ἰδιωτικὴ δασικὴ ἔκταση, ποὺ καλυπτόταν ἀπὸ δάσος πεύκης καὶ ποὺ κάηκε στὶς 7 Ἰουλίου 1980, θὰ γίνει μὲ φυσικὴ ἀναδάσωση καὶ σὲ περίπτωση μὴ ἐπιτεύξεως αὐτῆς ἐντὸς τριετίας μὲ τεχνητὴ ἀναδάσωση, μὲ εἰδικὸ πρόγραμμα ποὺ θὰ καταρτίσει καὶ θὰ ἐφαρμόσει τὸ ἁρμόδιο Δασαρχεῖο Πειραιῶς. (Ἄρθρο 41, παρ. 3, Ν. 998/79).

Ἡ ἀπόφαση αὐτὴ νὰ δημοσιευθεῖ στὴν Ἐφημερίδα τῆς Κυβερνήσεως.

Πειραιεύς, 4 Ὀκτωβρίου 1980

Ὁ Ἀναπλ. Νομάρχης
ΠΑΥΛΟΣ ΓΕΡΟΓΙΑΝΝΗΣ

ΔΙΑΓΡΑΜΜΑ ΑΝΑΔΑΣΩΤΕΑΣ ΕΚΤΑΣΕΩΣ
ΕΙΣ "ΚΡΥΠΤΟ ΛΙΜΕΝΑ" ΑΙΓΙΝΗΣ
ΚΛΙΜ. 1:200

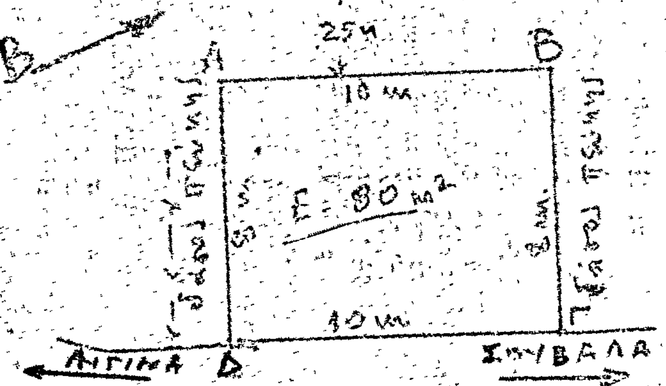


ΑΒΓΔΑ = 80 μ² αναδασωτέα έκταση λόγω πυρκαϊάς

Πειραιάς 28-7-1980
Ο Συντάξας Τεχνολόγος

ΝΙΚ. ΑΛΕΙΟΣ

ΑΠΟΣΠΑΣΜΑ ΧΑΡΤΟΥ ΑΙΓΙΝΗΣ
ΚΛΙΜ. 1:20.000
ΠΟΥ ΔΕΙΧΝΕΙ ΤΗ ΘΕΣΗ ΤΗΣ ΠΥΡΚΑΓΙΑΣ

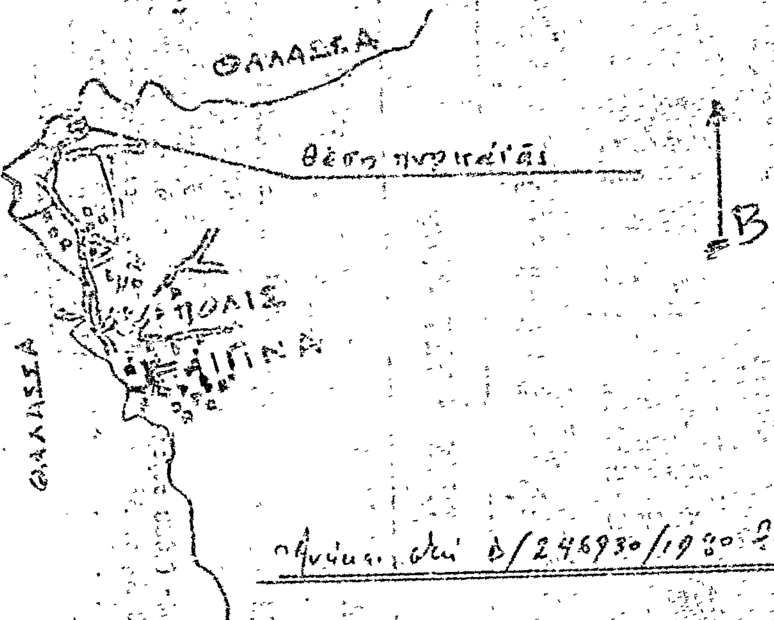

ΘΕΩΡΗΘΗΚΕ

Πειραιάς 25-9-1980	Πειραιάς 4-10-1980	Πειραιάς 4-10-1980
Ο Διευθυντής	Ο Δ/ντής Δασών	Ο Νομάρχης Πειραιώς
Α. ΓΚΡΙΤΖΑΣ	ΔΕΛΗΛΕΟΣ	Ι. ΓΕΡΟΓΙΑΝΝΗΣ

ΠΟΛΕΟΔΟΜΙΑ

ΔΙΑΤΑΓΜΑΤΑ

(2)

Περὶ τροποποιήσεως τοῦ ρυμοτομικοῦ σχεδίου Θεσσαλονίκης.

Ο ΠΡΟΕΔΡΟΣ ΤΗΣ ΕΛΛΗΝΙΚΗΣ ΔΗΜΟΚΡΑΤΙΑΣ

Ἔχοντες ὑπ' ὄψει :

1. Τὰς διατάξεις τοῦ ἀπὸ 17 Ἰουλίου 1923 Ν.Δ/τος «περὶ σχεδίων πόλεων κ.λ.π.», ὡς μεταγενεστέρως ἐτροποποιήθησαν καὶ συνεπληρώθησαν καὶ εἰδικώτερον τῶν ἄρθρων 3,9 καὶ 70 αὐτοῦ.
2. Τὰς διατάξεις τοῦ Ν. 947/79 «περὶ οἰκιστικῶν περιοχῶν» (ΦΕΚ 169/Α) καὶ εἰδικώτερον τοῦ ἄρθρου 62 (παρ. 1) αὐτοῦ.
3. Τὰς διατάξεις τοῦ Ν. 1032/80 «περὶ συστάσεως Ὑπουργείου Χωροταξίας, Οἰκισμοῦ καὶ Περιβάλλοντος» (ΦΕΚ 57/Α) καὶ εἰδικώτερον τῶν ἄρθρων 2,3, καὶ 7 αὐτοῦ.
4. Τὰς ὑπ' ἀριθ. 311/1977, 846/77, 788/78 καὶ 408/79 πράξεις τοῦ Δημοτικοῦ Συμβουλίου Θεσ/νίκης.
5. Τὰς ὑπ' ἀριθ. 830/75, 290/76, 70/77, 66/78 καὶ 357/80 γνωμοδοτήσεις τοῦ Συμβουλίου Δημοσίων Ἔργων (Τμῆμα Οἰκισμοῦ).
6. Τὴν ὑπ' ἀριθ. 903/80 γνωμοδότησιν τοῦ Συμβουλίου τῆς Ἐπικρατείας, προτάσει τοῦ Ὑπουργοῦ Χωροταξίας, Οἰκισμοῦ καὶ Περιβάλλοντος, ἀπεφασίσαμεν :

Ἄρθρον 1.

Ἐγκρίνεται ἡ τροποποίησις τοῦ ρυμοτομικοῦ σχεδίου Θεσσαλονίκης, ὡς καὶ ἡ δημιουργία πεζοδρόμων, ὡς ἐμφαίνεται εἰς τὸ ὑπὸ τοῦ Γενικοῦ Δ/ντοῦ Οἰκισμοῦ θεωρημένον διὰ τῆς ὑπ' ἀριθ. Γ2δ 127/80 πράξεως αὐτοῦ σχετικὸν πρωτότυπον διάγραμμα ὑπὸ κλίμακα 1 : 500, τοῦ ὁποίου συνοπτικὸν ἀντίτυπον δημοσιεύεται μετὰ τοῦ παρόντος.

Ἄρθρον 2.

Κατὰ τὸ πρόσωπον τῶν οἰκοπέδων, οἰκοδομημένων ἢ μή, ἐπιβάλλεται προκήπιον πλάτους τεσσάρων (4.00) μέτρων ἐπὶ τῶν οἰκοπέδων τῶν κειμένων ἐντὸς τῶν ὑπ' ἀριθ. 74α καὶ 74γ οἰκοδομικῶν τετραγώνων, καὶ πλάτους δύο καὶ ἡμίσεως (2,50) μέτρων ἐπὶ τῶν οἰκοπέδων τῶν κειμένων ἐντὸς τῶν ὑπ' ἀριθ. 72α, 72β, καὶ 72γ οἰκοδομικῶν τετραγώνων, ὡς ἐμφαίνεται εἰς τὸ αὐτὸ διάγραμμα.

Εἰς τὸν Ὑπουργὸν Χωροταξίας, Οἰκισμοῦ καὶ Περιβάλλοντος ἀναθέτομεν τὴν δημοσίευσιν καὶ ἐκτέλεσιν τοῦ παρόντος διατάγματος.


Ἐν Ἀθήναις τῇ 2 Ὀκτωβρίου 1980


Ο ΠΡΟΕΔΡΟΣ ΤΗΣ ΔΗΜΟΚΡΑΤΙΑΣ
ΚΩΝΣΤΑΝΤΙΝΟΣ Γ. ΚΑΡΑΜΑΝΛΗΣ

Ο ΥΠΟΥΡΓΟΣ ΧΩΡΟΤΑΞΙΑΣ, ΟΙΚΙΣΜΟΥ ΚΑΙ ΠΕΡΙΒΑΛΛΟΝΤΟΣ
ΓΕΩΡΓΙΟΣ ΠΛΥΤΑΣ

ΔΗΜΟΣ ΘΕΣΣΑΛΟΝΙΚΗΣ.
Τροποποίηση του ρυμοτομικού σχεδίου στην περιοχή που περιβάλλεται από τις οδούς Νικολ. Μάνου - Μ. Μπότσαρη - Μ. Αλεξάνδρου και Εδ. Αμπότ...

Κλίμαξ 1:500

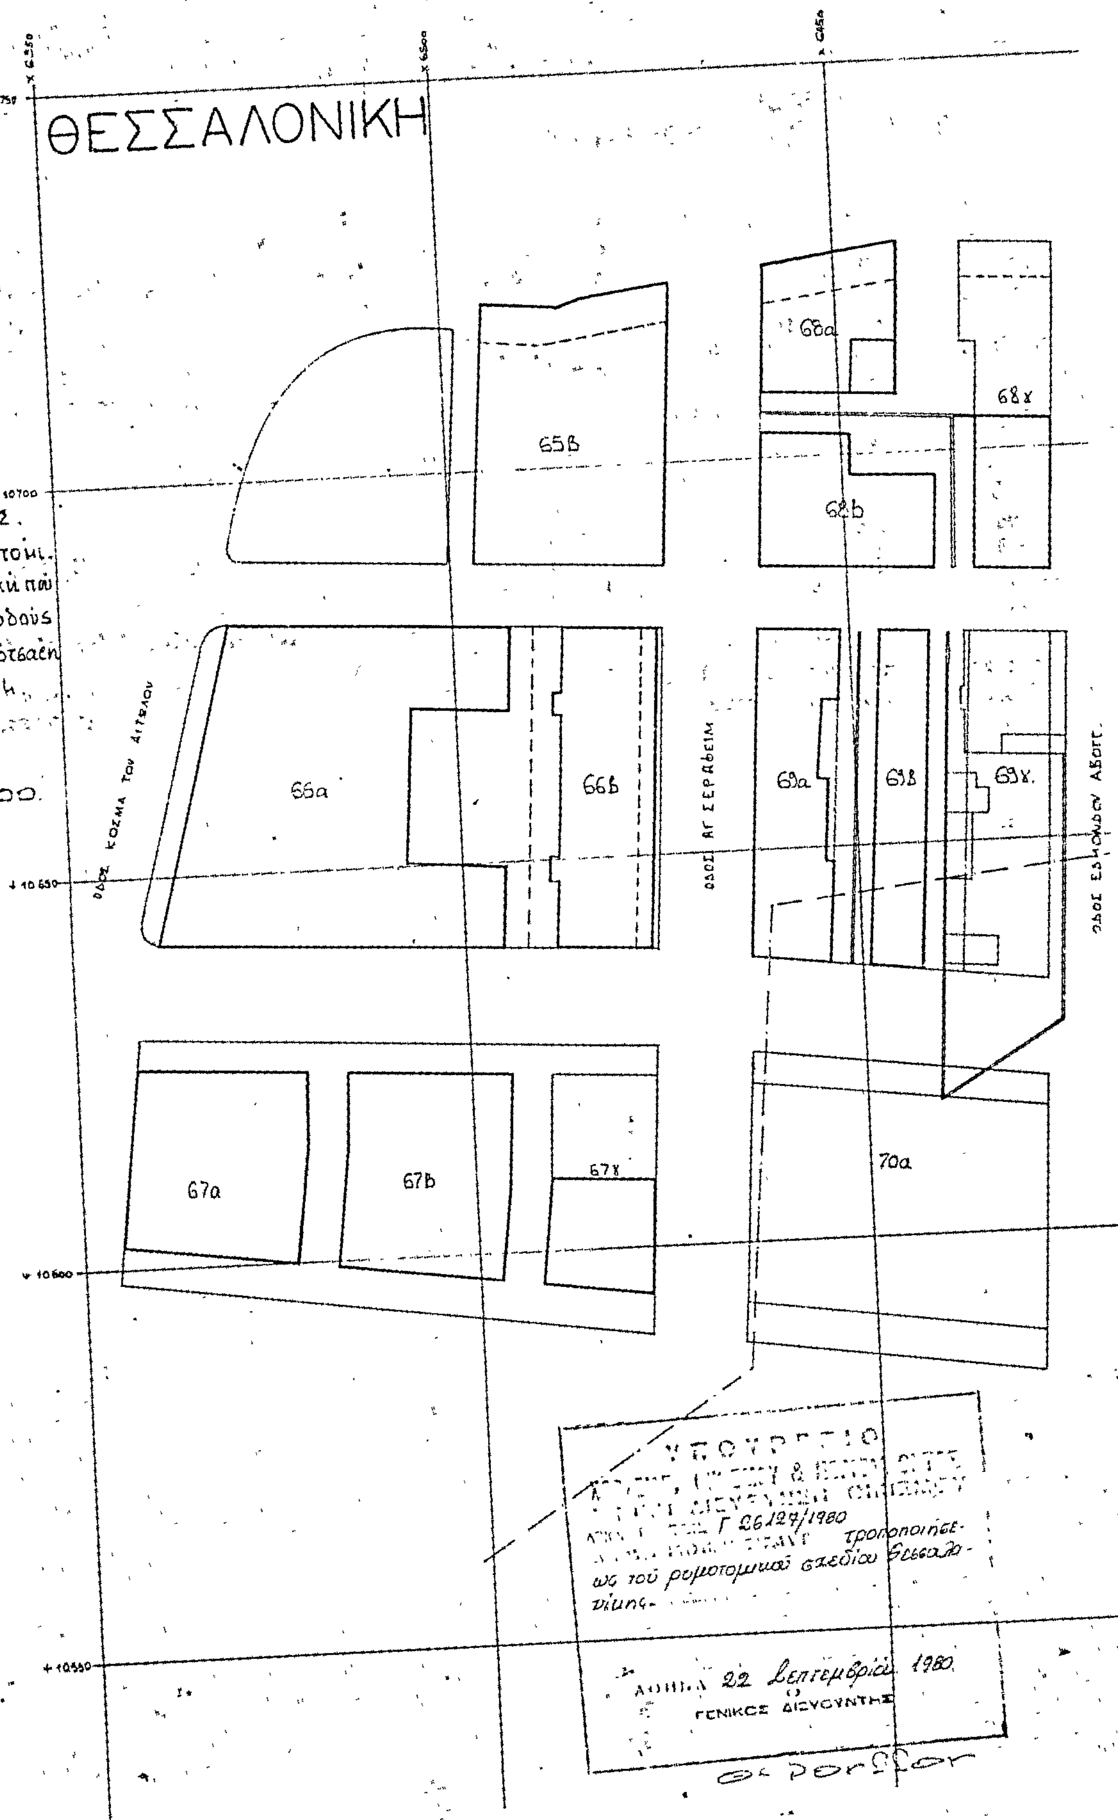

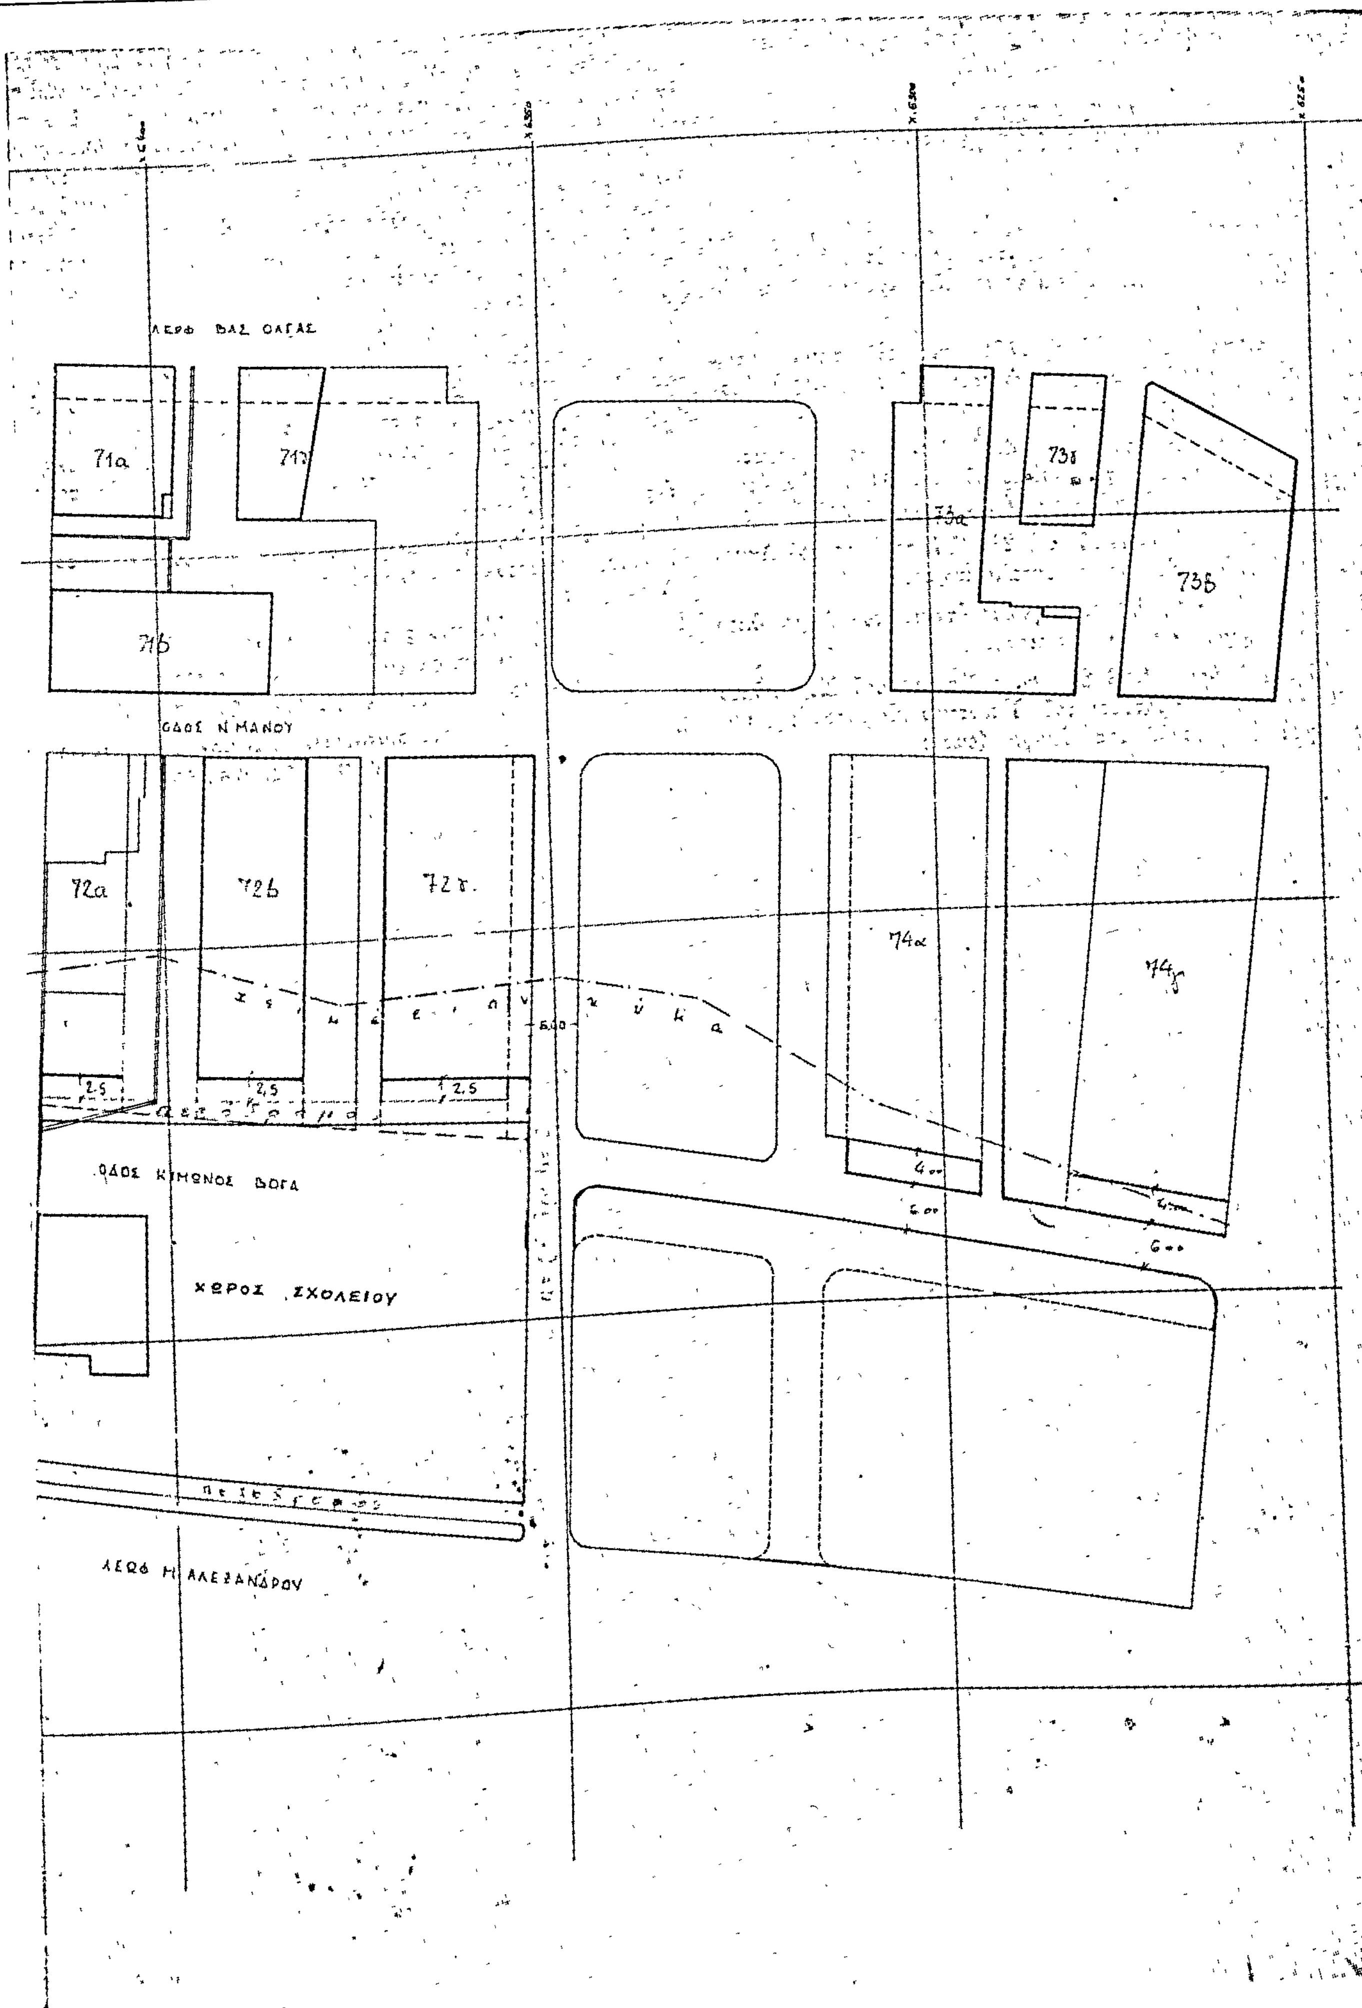
ΛΕΩΦ. ΒΑΣ. ΟΛΓΑΣ
71α
71γ
71β
73α
73γ
73β
ΟΔΟΣ Ν. ΜΑΝΟΥ
72α
72β
72γ
74α
74γ
2.5
2.5
2.5
6.00
4.00
6.00
ΟΔΟΣ ΚΙΜΩΝΟΣ ΒΟΓΑ
ΧΩΡΟΣ ΣΧΟΛΕΙΟΥ
ΛΕΩΦ. Μ. ΑΛΕΞΑΝΔΡΟΥ

(3)

Περὶ τροποποιήσεως τοῦ ρυμοτομικοῦ σχεδίου Συκεῶν (Θεσσαλονίκης)

Ο ΠΡΟΕΔΡΟΣ ΤΗΣ ΕΛΛΗΝΙΚΗΣ ΔΗΜΟΚΡΑΤΙΑΣ

Ἔχοντες ὑπ' ὄψιν:

1. Τὰς διατάξεις τοῦ ἀπὸ 17 Ἰουλίου 1923 Ν.Δ. «περὶ σχεδίων πόλεων κλπ.», ὡς μεταγενεστέρως ἐτροποποιήθησαν καὶ συνεπληρώθησαν καὶ εἰδικώτερον τῶν ἄρθρων 3, 9 καὶ 70 αὐτοῦ.

2. Τὰς διατάξεις τοῦ Ν. 947/79 «περὶ οἰκιστικῶν περιοχῶν» (ΦΕΚ 169/Α') καὶ εἰδικώτερον τοῦ ἄρθρου 62 (παράγραφος 1) αὐτοῦ.

3. Τὰς διατάξεις τοῦ Ν. 1032/1980 «περὶ συστάσεως Ὑπουργείου Χωροταξίας, Οἰκισμοῦ καὶ Περιβάλλοντος» (ΦΕΚ 57/Α') καὶ εἰδικώτερον τῶν ἄρθρων 2 καὶ 7 αὐτοῦ.

4. Τὰς ὑπ' ἀριθ. 157/77 καὶ 214/77 πράξεις τοῦ Δημοτικοῦ Συμβουλίου Συκεῶν (Θεσσαλονίκης).

5. Τὴν ὑπ' ἀριθ. 195/80 γνωμοδότησιν τοῦ Συμβουλίου Δημοσίων Ἔργων (Τμῆμα Οἰκισμοῦ).

6. Τὴν ὑπ' ἀριθ. 928/80 γνωμοδότησιν τοῦ Συμβουλίου τῆς Ἐπικρατείας, προτάσει τοῦ Ὑπουργοῦ Χωροταξίας, Οἰκισμοῦ καὶ Περιβάλλοντος, ἀποφασίζομεν:

Ἄρθρον 1.

Ἐγκρίνεται ἡ τροποποίησις τοῦ ρυμοτομικοῦ σχεδίου Συκεῶν (Θεσσαλονίκης) εἰς τὴν περιοχὴν Ροδοχωρίου καὶ δὴ κατὰ τὸ οἰκοδομικὸν τετράγωνον τὸ περικλειόμενον ὑπὸ τῶν ὁδῶν Βασ. Παύλου, Ἀνωνύμου Α', Ἀλεξανδρουπόλεως καὶ Ἀνωνύμου Β', διὰ τῆς δημιουργίας ἐντὸς αὐτοῦ ἀδιεξόδου ὁδοῦ πεζοδρόμου, ὡς ἐμφαίνεται εἰς τὸ ὑπὸ τοῦ Γενικοῦ Διευθυντοῦ Οἰκισμοῦ θεωρημένον διὰ τῆς ὑπ' ἀριθ. Γ. 28107/1980 πράξεως αὐτοῦ σχετικὸν πρωτότυπον διάγραμμα ὑπὸ κλίμακα 1:500, τοῦ ὁποίου συνοπτικὸν ἀντίτυπον δημοσιεύεται μετὰ τοῦ παρόντος.

Ἄρθρον 2.

Κατὰ τὸ πρόσωπον τῶν οἰκοπέδων, οἰκοδομημένων ἢ μή, τῶν κειμένων ἐντὸς τοῦ ἐν ἄρθρῳ 1 τοῦ παρόντος ἀναφερομένου οἰκοδομικοῦ τετραγώνου καὶ ἐχόντων πρόσωπον ἐπὶ τῆς ἐν αὐτῷ δημιουργουμένης ὁδοῦ, ἐπιβάλλεται προκήπιον πλάτους τεσσάρων (4) μέτρων, ὡς ἐμφαίνεται εἰς τὸ αὐτὸ ὡς ἄνω διάγραμμα.

Εἰς τὸν Ὑπουργὸν Χωροταξίας, Οἰκισμοῦ καὶ Περιβάλλοντος, ἀναθέτομεν τὴν δημοσίευσιν καὶ ἐκτέλεσιν τοῦ παρόντος Διατάγματος.

Ἐν Ἀθήναις τῇ 7 Ὀκτωβρίου 1980

Ο ΠΡΟΕΔΡΟΣ ΤΗΣ ΔΗΜΟΚΡΑΤΙΑΣ

ΚΩΝΣΤΑΝΤΙΝΟΣ Γ. ΚΑΡΑΜΑΝΛΗΣ

Ο ΥΠΟΥΡΓΟΣ ΧΩΡΟΤΑΞΙΑΣ, ΟΙΚΙΣΜΟΥ ΚΑΙ ΠΕΡΙΒΑΛΛΟΝΤΟΣ

ΓΕΩΡΓΙΟΣ ΝΑΥΤΑΣ


ΤΟΠΟΓΡΑΦΙΚΟΝ ΔΙΑΓΡΑΜΜΑ
ΣΥΚΕΩΝ ΘΕΣΣΑΛΟΝΙΚΗΣ

ΔΙΟΡΘΩΣΕΙΣ ΣΦΑΛΜΑΤΩΝ

(4)

Στὴν 27368/13188/30.9.80 απόφαση τοῦ Ὑπουργοῦ Χωροταξίας, Οἰκισμοῦ καὶ Περιβάλλοντος, ποὺ δημοσιεύθηκε στὸ 572/17.10.1980 ΦΕΚ (τ. Δ'), ἐπιφέρονται οἱ κατωτέρω διορθώσεις:

α) Στὴν περίληψη τῆς ἀποφάσεως, στὸν 3ο στίχο ἡ ἐσφαλμένη φράση «τῶν Κοινοτήτων», διορθώνεται στὸ ὀρθὸ «τῆς Κοινότητας».

β) Στὸ σκεπτικὸ τῆς ἀποφάσεως καὶ πρὶν ἀπὸ τὴ λέξη «ἀποφασίζουμε», προστίθεται παρ. 6, ὡς ἑξῆς:

«6) Τὶς διατάξεις τοῦ Ν. 1032/80 «περὶ συστάσεως τοῦ Ὑπουργείου Χ.Ο.Π.».

γ) Στὸ διατακτικὸ τῆς ἀποφάσεως, καὶ στὸν τρίτο (3ο) στίχο, τῆς παρ. α', ἡ φράση «τοῦ Δήμου», ἀντικαθίσταται ἀπὸ τὴ φράση «τῆς Κοινότητας».

('Απὸ τὸ Ὑπουργεῖο Χωροταξίας Οἰκισμοῦ καὶ Περιβάλλοντος)

ΑΠΟ ΤΟ ΕΘΝΙΚΟ ΤΥΠΟΓΡΑΦΕΙΟ